



V. PEAGNOLO

SNC6

SNC7

SNC4

SNC4

posa pozzetto
colonnina elettrica e sopralzo

VL. CADUTI SUL LAVORO

SNC3

SNC1

SNC2

ARMADIO 8D
via Peagnolo

SNC5

21

23

25

SNC3

SNC1

STAZIONE



W = 700

D = 272

H = 1387

posa pozzetto
e **NUOVO ARMADIO**
NEI PRESSI DELL'ARMADIO ESISTENTE


**ATTRAVERSAMENTO PER
CONGIUNZIONE CON RETE
ELETTRICA**


ARMADIO 84
VIA PIAZZA SAN MARCO

PIAZZA
SAN MARCO

V. DEIRADONE

STRADONE

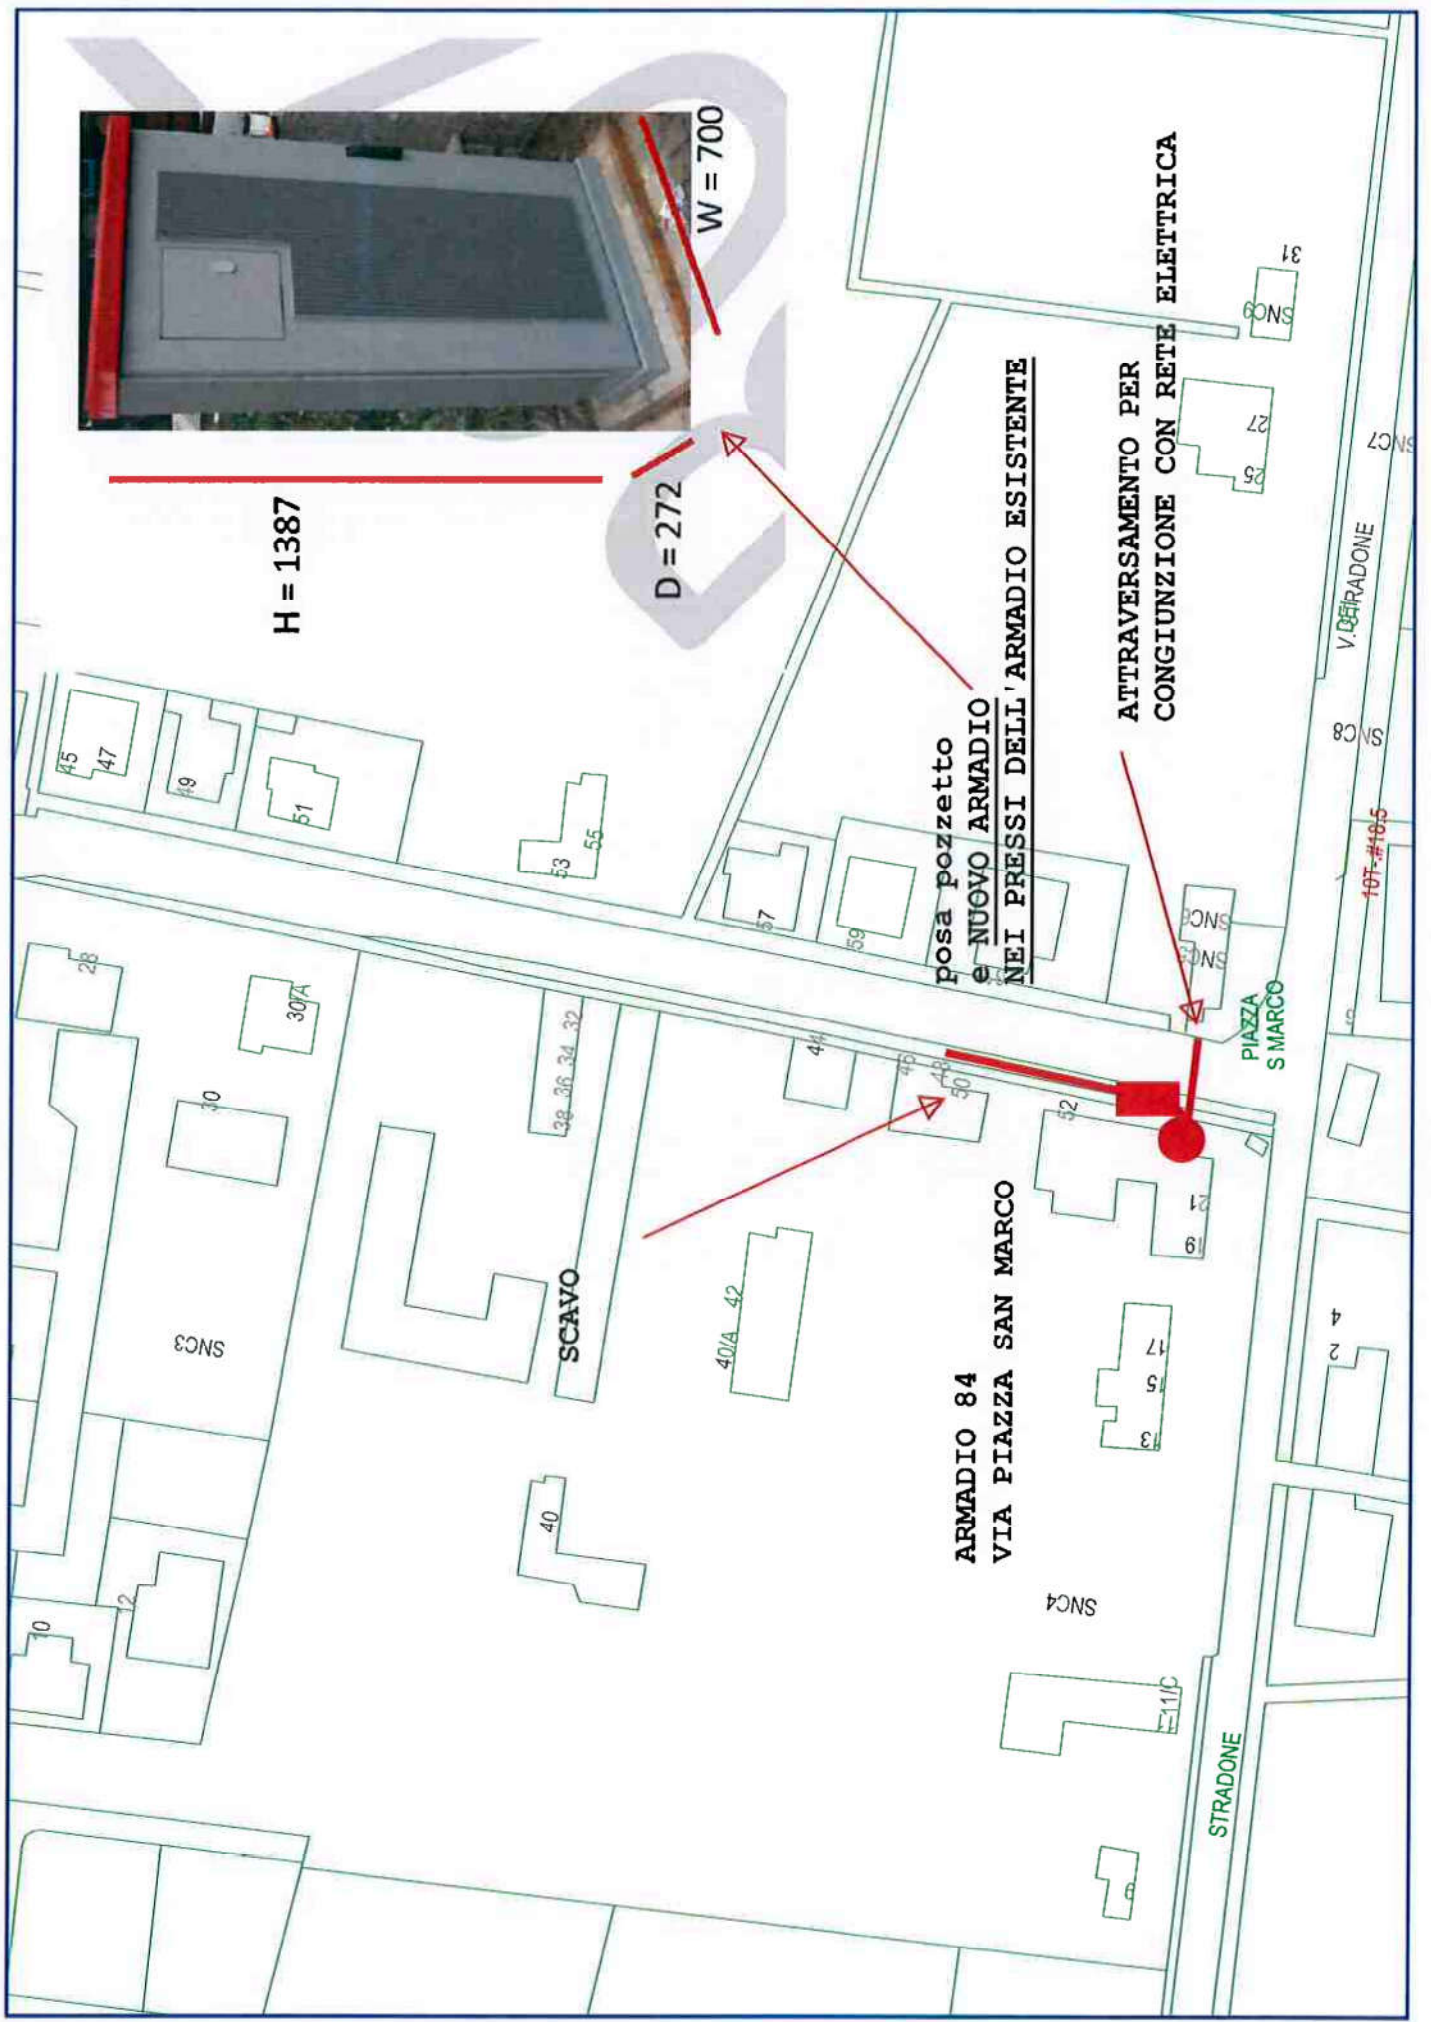

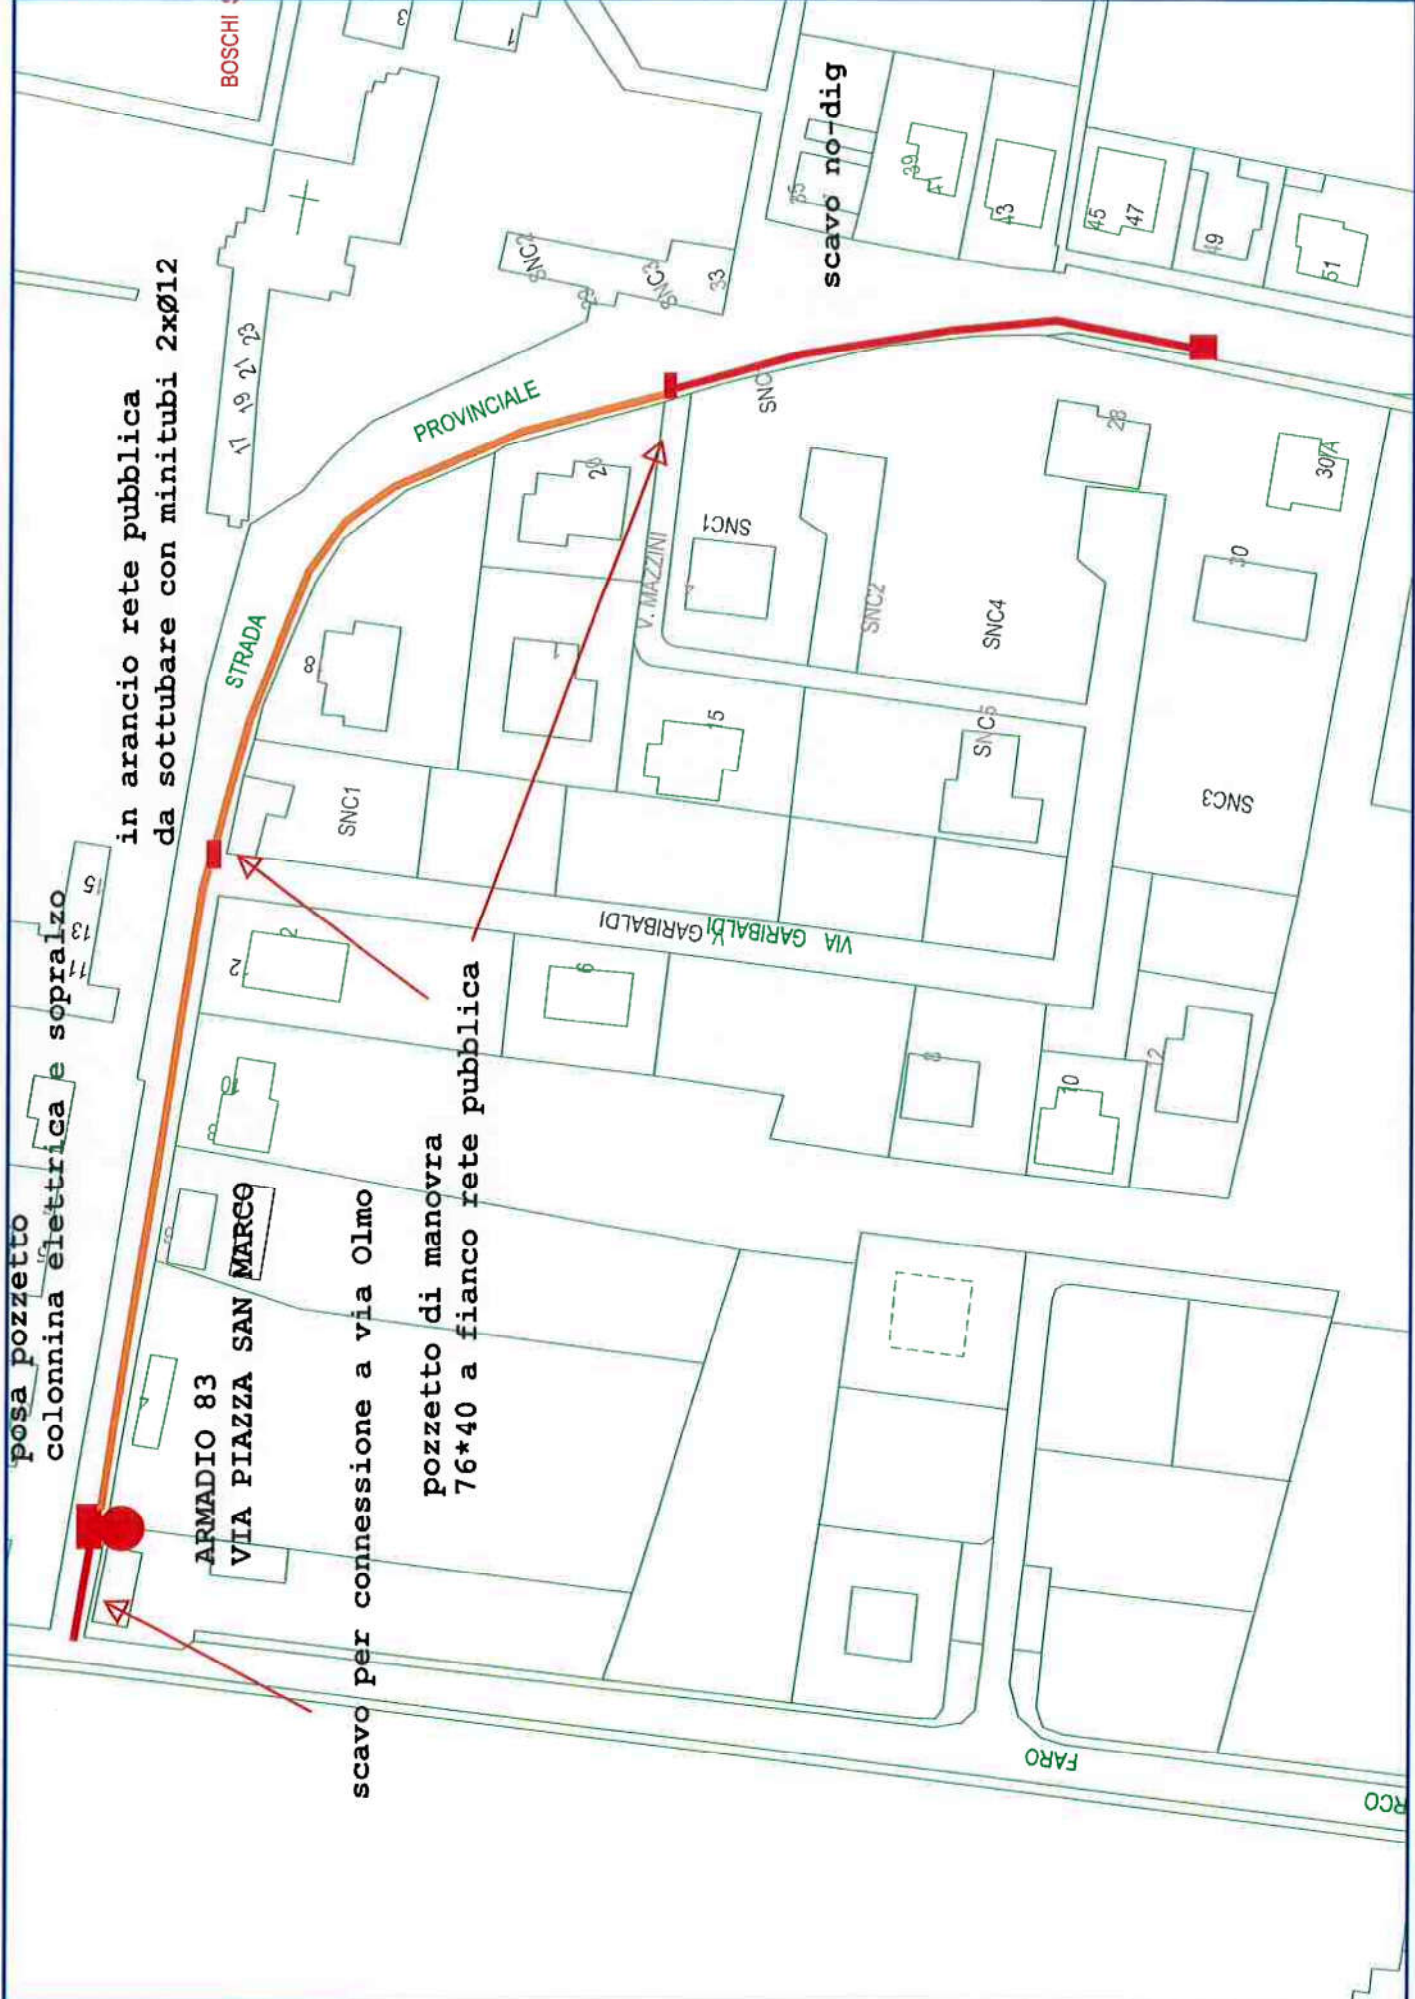

posa pozzetto
colonnina elettrica e sopraalzo

ARMADIO 83
VIA PIAZZA SAN MARCO

scavo per connessione a via Olmo

pozzetto di manovra
76*40 a fianco rete pubblica

in arancio rete pubblica
da sottubare con minitubi 2xØ12

PROVINCIALE

STRADA

VIA GARIBOLDI

V. MAZZINI

scavo no-dig

BOSCHI

FARO

RCCO